


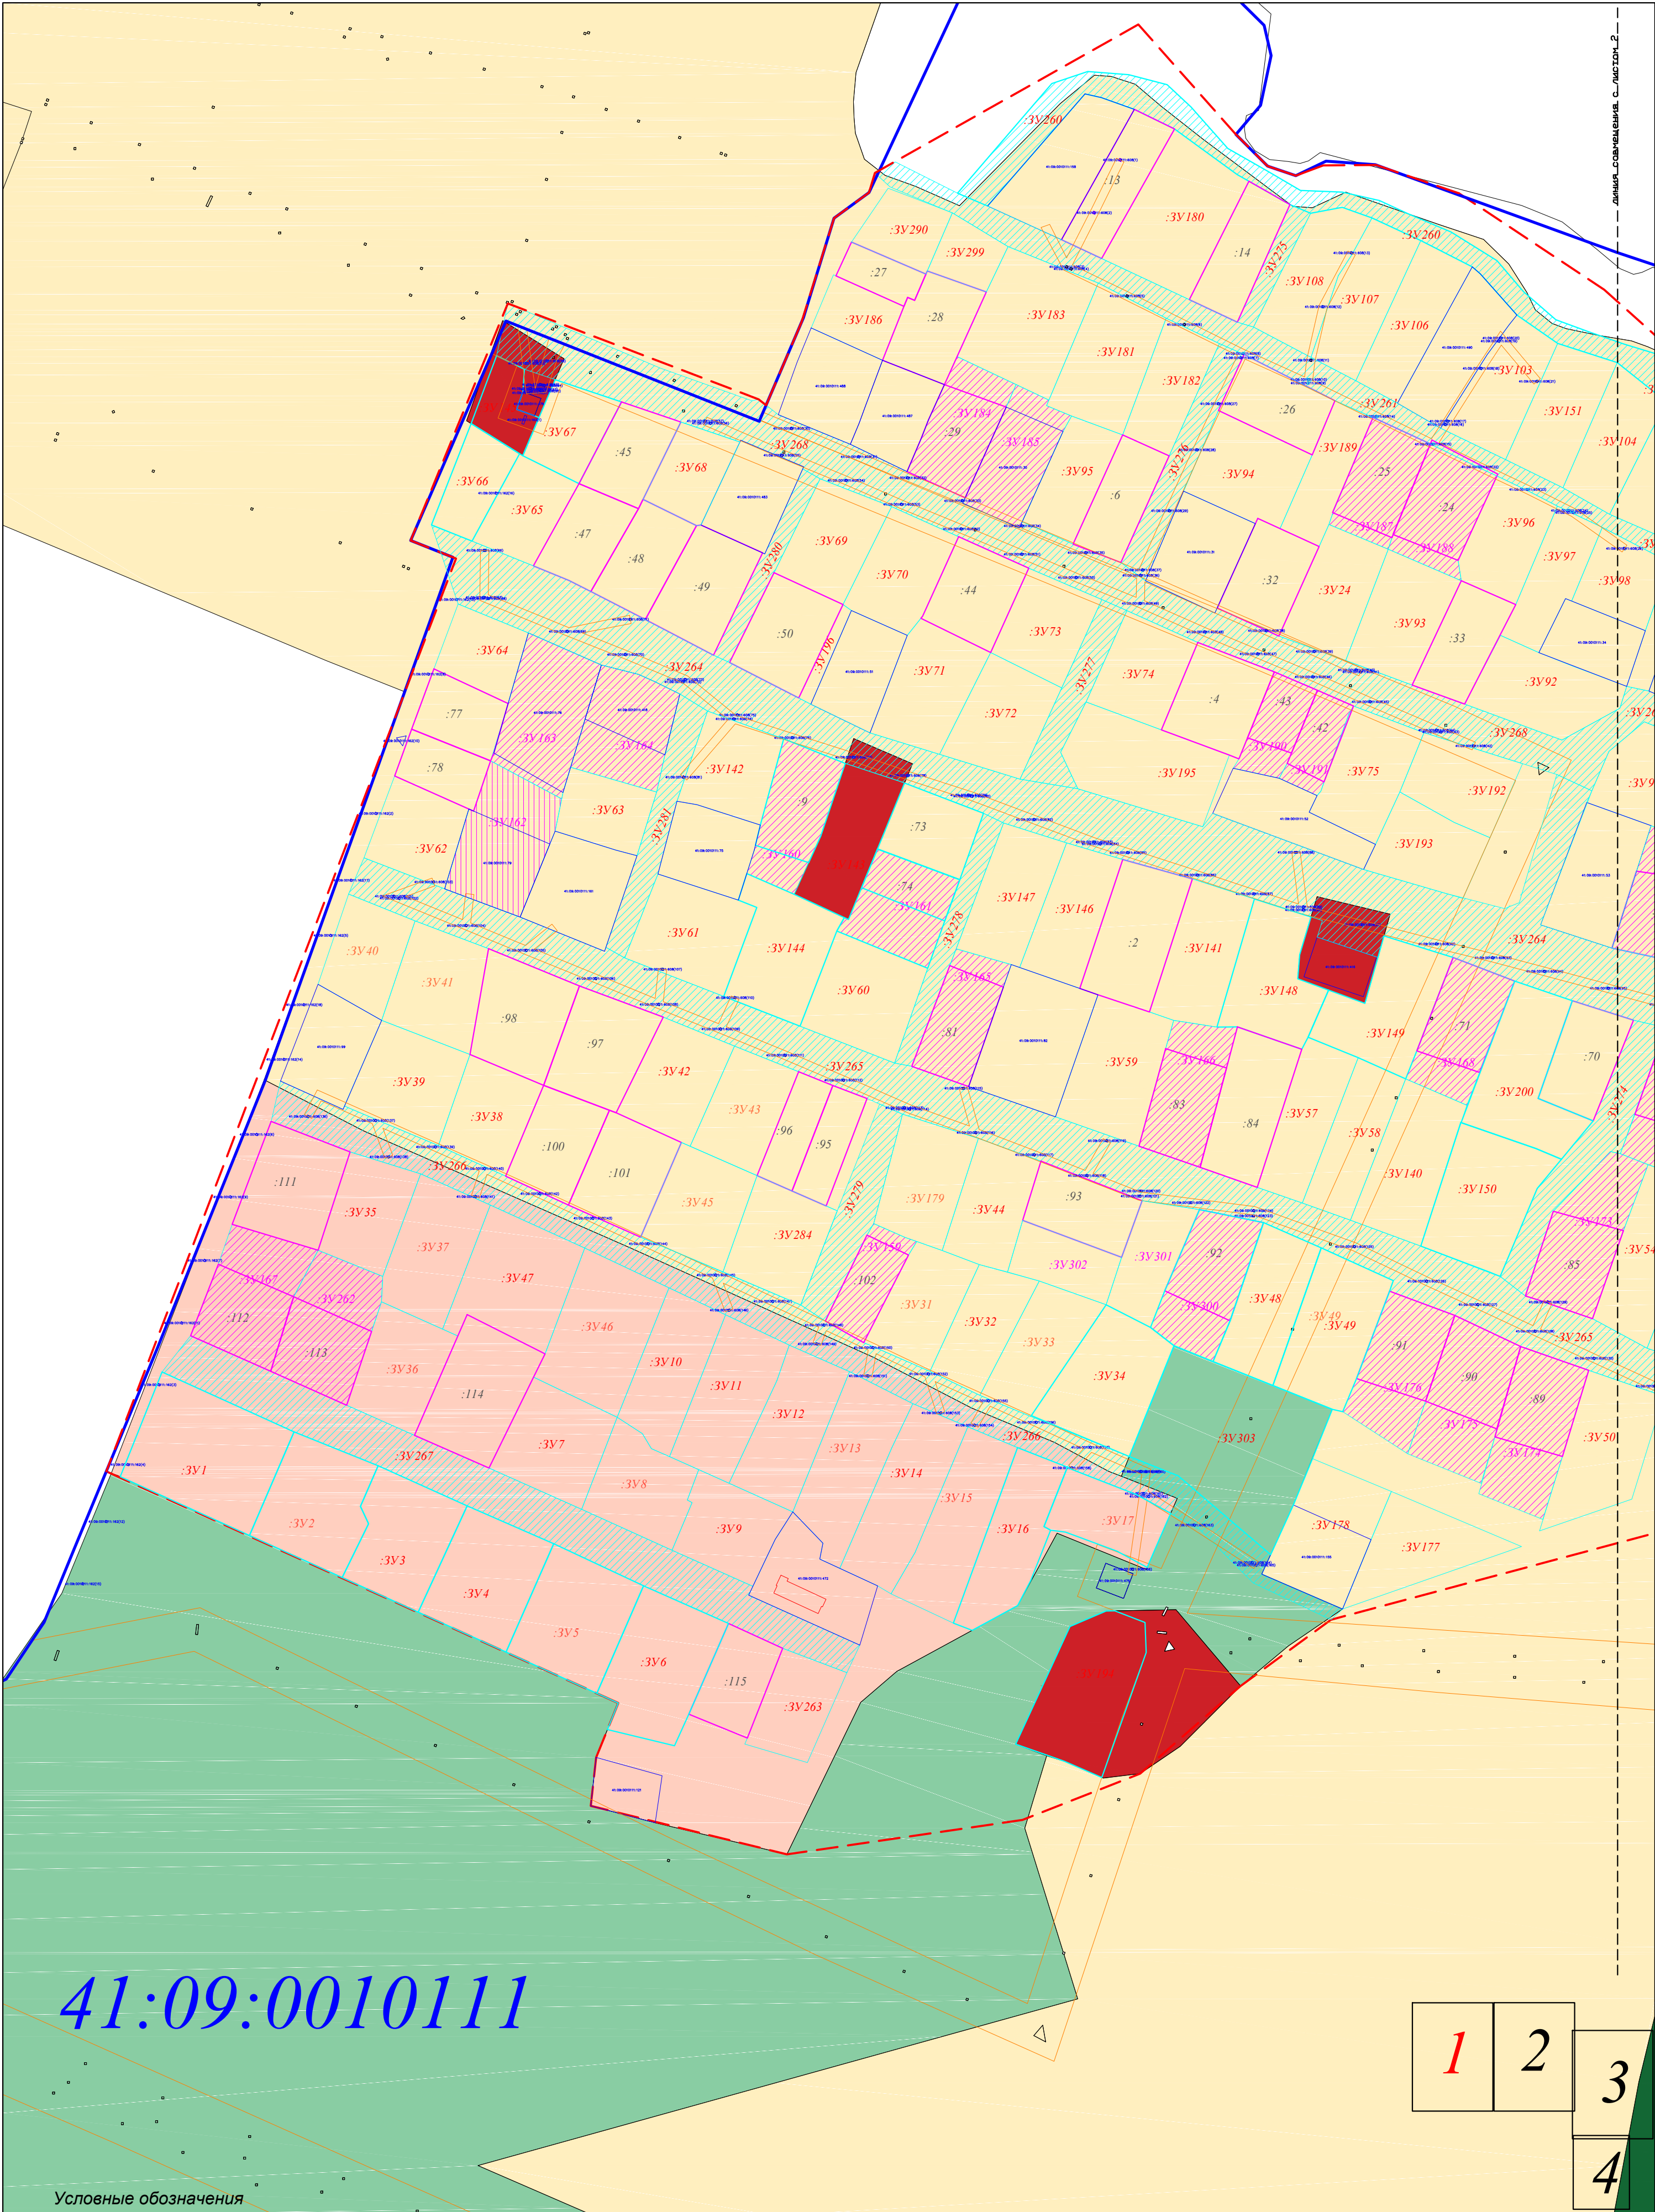

Условные обозначения

41:09:0010111 номер кадастрового квартала

41:09:0010111:02 граница и кадастровый номер существующего земельного участка, учтенного в ЕГРН

41:09:0010111:603 граница и кадастровый номер существующего сооружения, учтенного в ЕГРН

:3V1 граница и условный номер образуемого земельного участка

:54 граница и кадастровый номер земельного участка, границы которого подлежат уточнению

:3V167 граница и условный номер образуемого в результате перераспределения земельного участка

территория линейного объекта - автомобильная дорога, проулок

границы зон с особыми условиями использования территорий

охранная зона существующей воздушной линий электропередач

Ж1 Зона застройки индивидуальными жилыми домами

Ж2 Зона застройки малоэтажными жилыми домами

О1 Многофункциональная общественно-деловая зона

Р1 Зона рекреационного назначения

И Зона инженерной инфраструктуры

Изм.	Кол.уч.	Лист	Недок.	Подп.	Дата
Выполнил	Мальцев М.В.				
Проверил	Морзагин М.Г				


Документация по планировке территории в составе проекта межевания территории Ключевского сельского поселения Усть-Камчатского муниципального района Камчатского края, в пределах границ кадастрового квартала 41:09:0010111 (территория в пределах улиц пер. Вулканической, ул. Камчатская, ул. Украинская, ул. Кирова, ул. Майская, ул. Советская, пер. Средний, ул. Октябрьская) и в районе земельного участка с кадастровым номером 41:09:0010112:50

Стадия	Лист	Листов
п	1	4

Проект межевания территории

Чертеж межевания, масштаб 1:2000

ИП Морзагин М.Г.

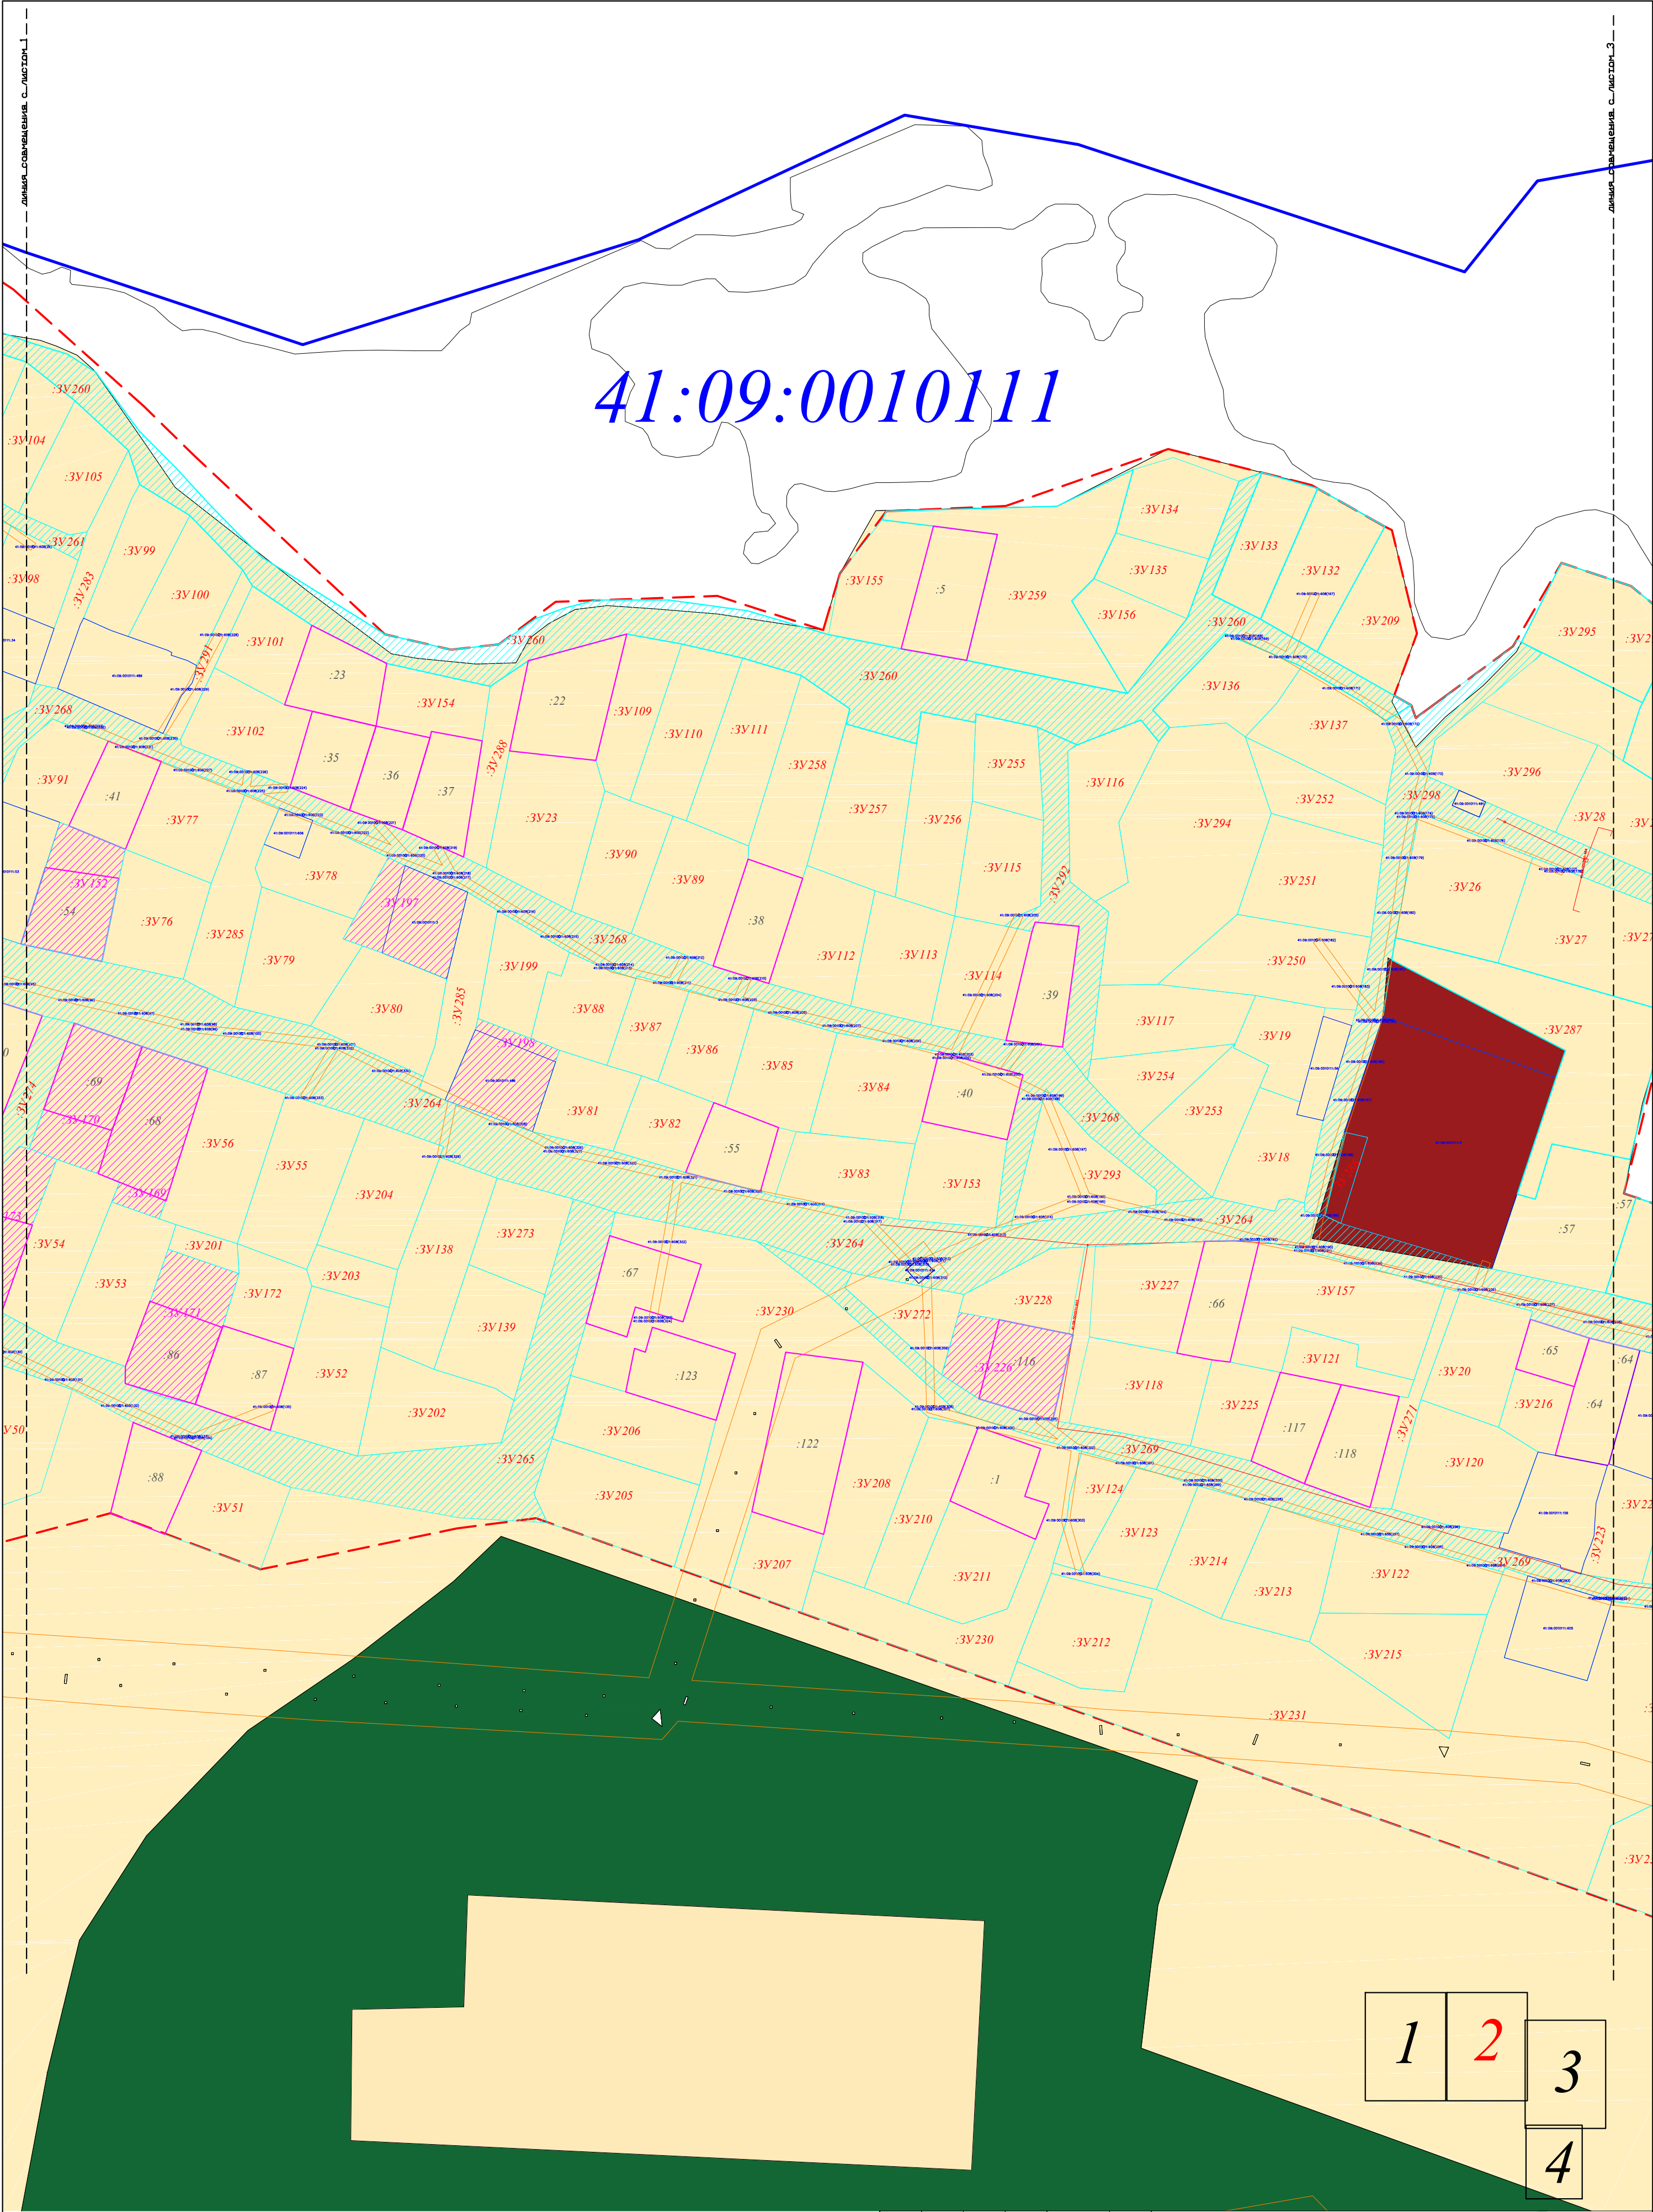


1

2

3

4

						Документация по планировке территории в составе проекта межевания территории Исключенского сельского поселения Усть-Камчатского муниципального района Камчатского края, в пределах границ кадастрового квартала 41:09:0010111 (территория в пределах улиц пер. Вулканический, ул. Камчатская, ул. Украинская, ул. Кирова, ул. Майская, ул. Советская, пер. Средний, ул. Октябрьская) и в районе земельного участка с кадастровым номером 41:09:0010112:50			
Изм.	Кол.уч.	Лист	Недок.	Подп.	Дата	Проект межевания территории	Стадия	Лист	Листов
Выполнил		Малышев М.В.					П	2	4
Проверил		Морщагин М.Г.				Чертеж межевания, масштаб 1:2000	ИП Морщагин М.Г.		

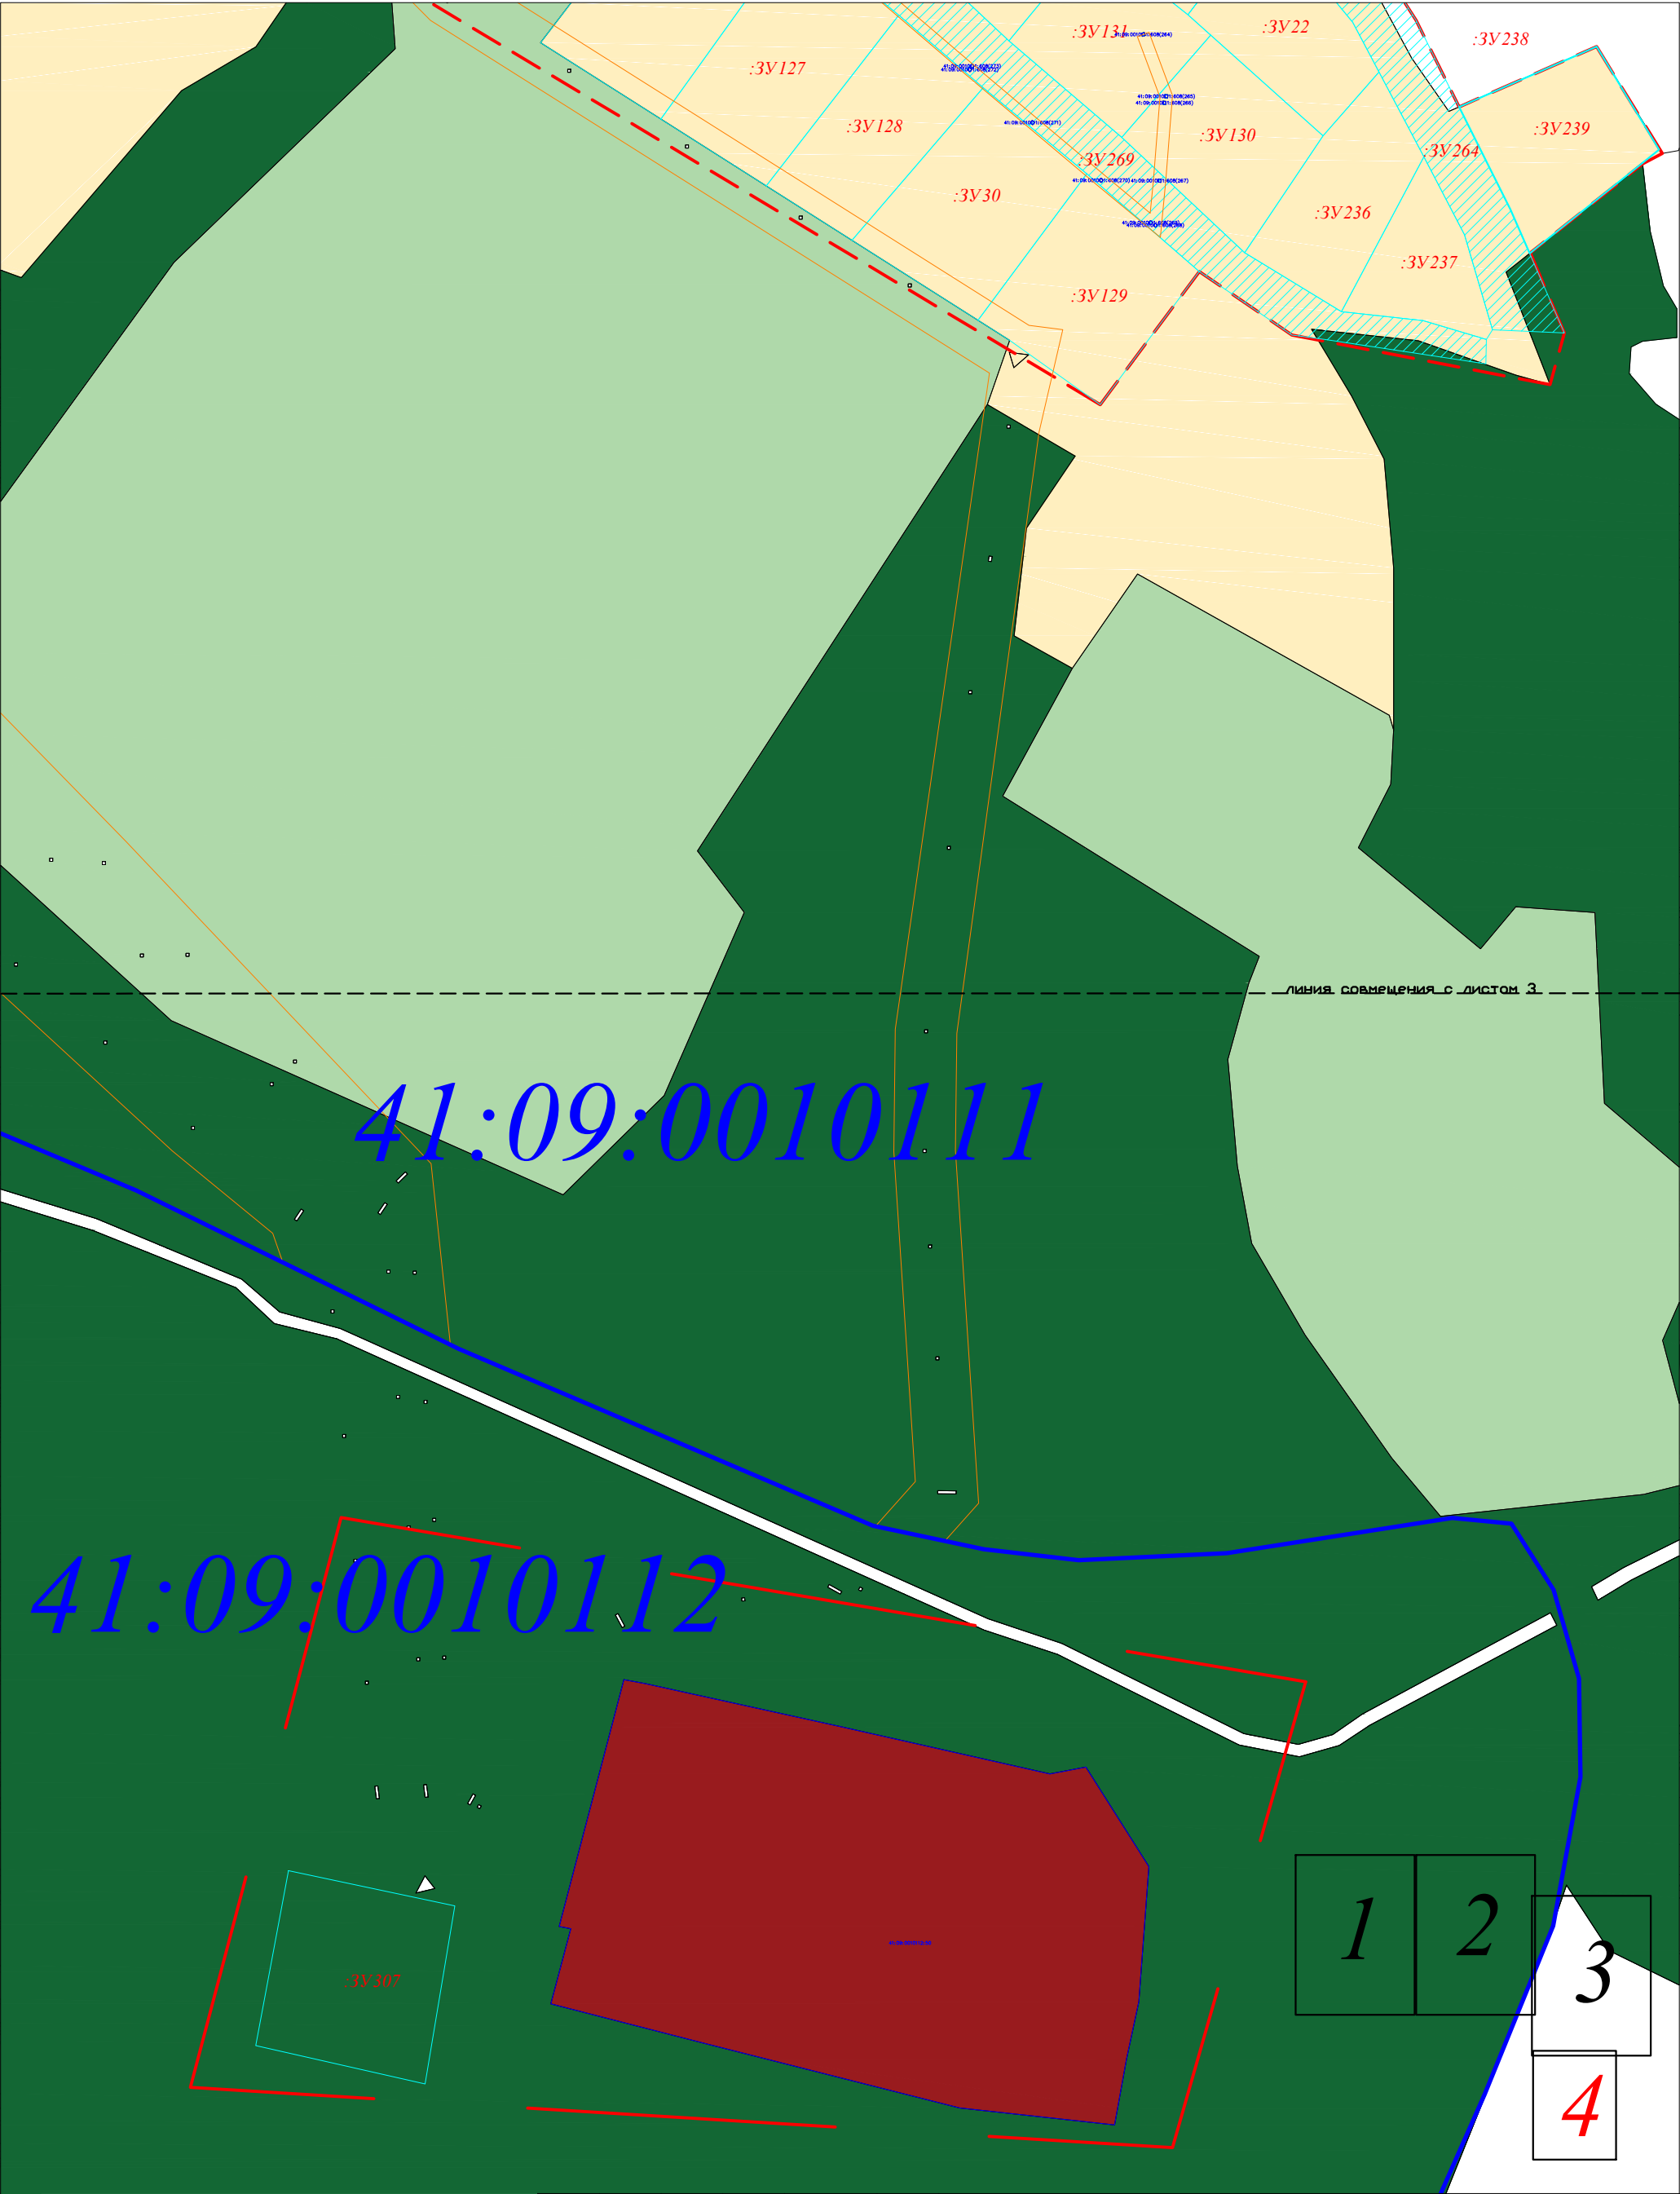

							Документация по планировке территории в составе проекта межевания территории		
							Ключевского сельского поселения Усть-Камчатского муниципального района Камчатского края, в		
							пределах границ кадастрового квартала 41:09:0010111 (территория в пределах улиц пер.		
							Вулканический, ул. Камчатская, ул. Украинская, ул. Кирова, ул. Майская, ул. Советская, пер.		
							Средний, ул. Октябрьская) и в районе земельного участка с кадастровым номером		
							41:09:0010112:50		
Изм.	Кол.уч.	Лист	№ док.	Подп.	Дата		Проект межевания территории	Стадия	Лист
Выполнил		Малышев М.В.						П	4
Проверил		Морщагин М.Г.							4
							Чертеж межевания, масштаб 1:2000		
							ИП Морщагин М.Г.		